


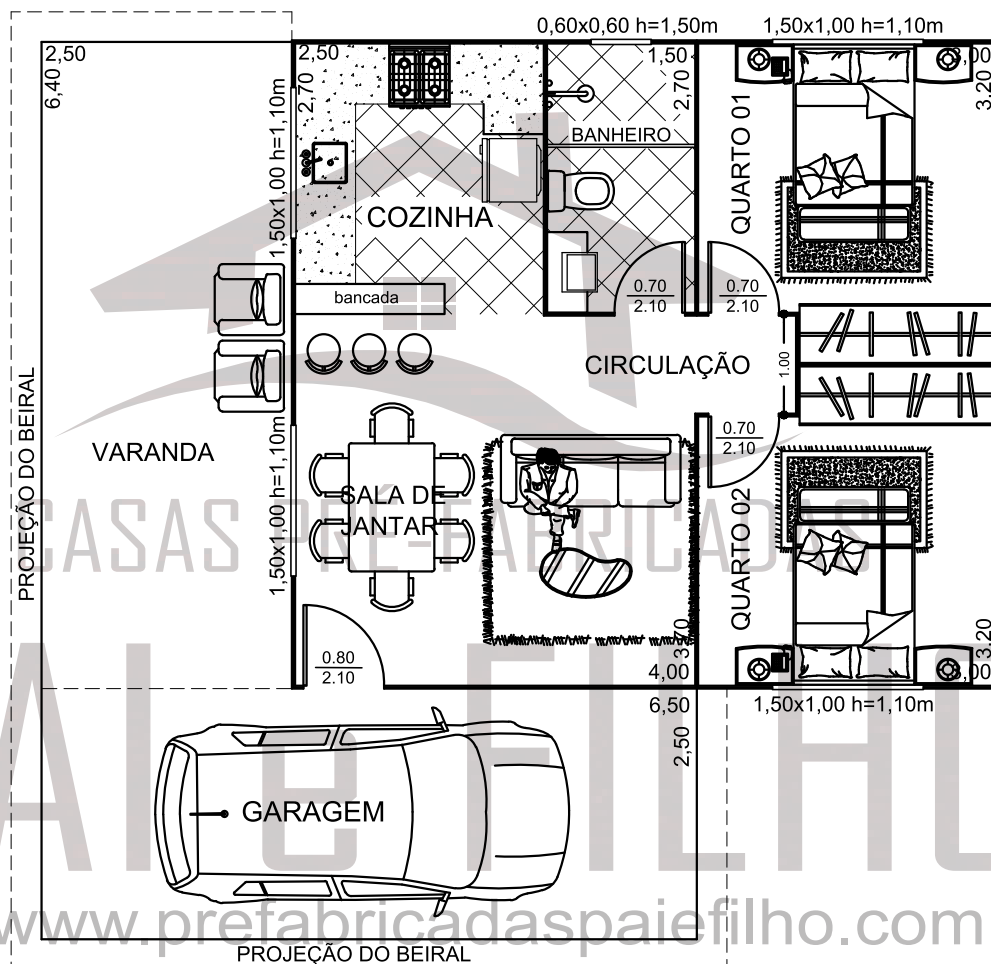

PLANTA BAIXA TÉRREO

ESCALA: 1/75



FRENTE



FACHADA LATERAL

OBSERVAÇÕES

- 1) PÉ DIREITO PAVIMENTO COM 2,60 m DE ALTURA.
- 2) FUNDAÇÃO EM ALVENARIA - ALTURA DE 0,20 m ACIMA DA COTA DO TERRENO.
- 3) PAREDES EM MADEIRA COM EXPESSURA DE 3,50 cm.
- 4) PORTAS / JANELAS
J1 = JANELA DE CORRER 1,50x1,00
J2 = JANELA MAXIMOLAR 0,60x0,60

P1 = PORTA EXTERNA 0,80x2,10
P2 = PORTA INTERNA 0,70x2,10

ÁREAS

INTERNA = 44,80 m²
EXTERNA = 32,25 m²
TOTAL CONSTRUÍDA = 77,05 m²



GILMARCOS

(11) 9 4450-4498

<http://www.prefabricadaspaiefilho.com.br>