


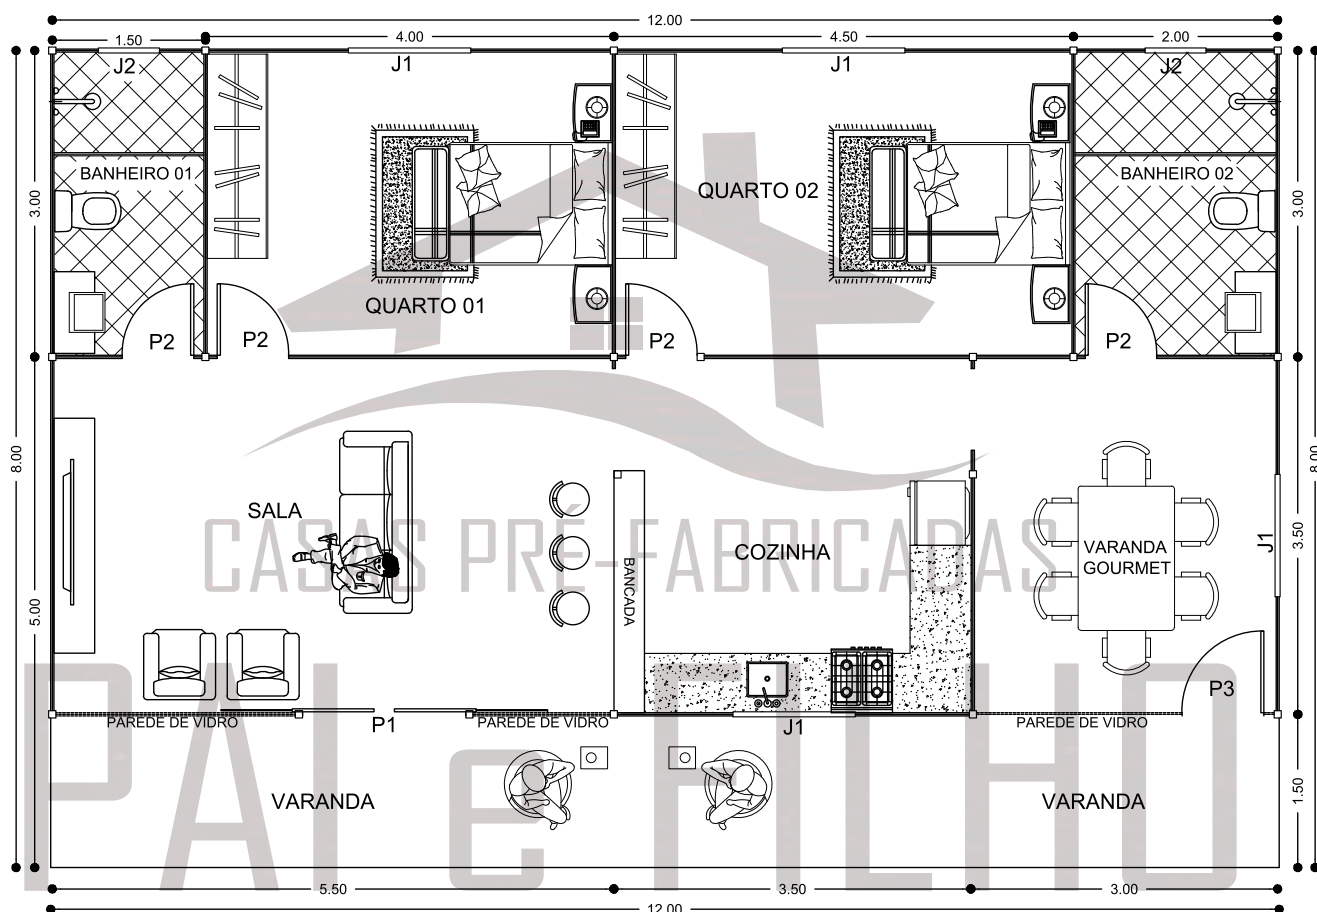

PLANTA BAIXA TÉRREO

ESCALA: 1/50



FRENTE



LATERAL



FUNDO

OBSERVAÇÕES

- 1) PÉ DIREITO PAVIMENTO COM 2,60 m DE ALTURA.
- 2) FUNDAÇÃO EM ALVENARIA - ALTURA DE 0,20 m ACIMA DA COTA DO TERRENO.
- 3) PAREDES EM MADEIRA COM EXPESSURA DE 3,50 cm.
- 4) PORTAS / JANELAS
J1 = JANELA DE CORRER 1,20x1,00
J2 = JANELA MAXIMOLAR 0,60x0,60
P1 = PORTA EXTERNA 1,82x2,10 DE VIDRO
P2 = PORTA INTERNA 0,72x2,10 DE MADEIRA
P3 = PORTA EXTERNA DE VIDRO 0,82x2,10

ÁREAS

INTERNA = 78,00 m²
EXTERNA = 18,00 m²
TOTAL CONSTRUÍDA = 96,00 m²



GILMARCOS

(11) 9 4450-4498

<http://www.prefabricadaspaiefilho.com.br>