

PLANTA BAIXA TÉRREO

ESCALA: 1/75
 ÁREA CONS.: 91,40m²




FRENTE



LATERAL ESQUERDA



VISÃO DO INTERIOR DA CASA

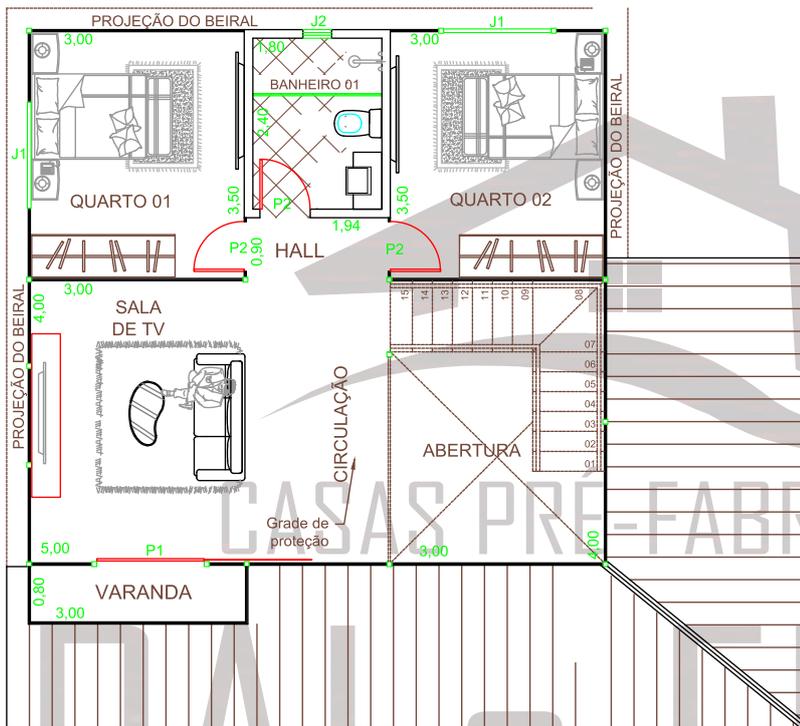

PLANTA BAIXA PAV. SUPERIOR

ESCALA: 1/75
 ÁREA CONS.: 62,80m²

<http://www.prefabricadaspaiefilho.com.br>

<http://www.prefabricadaspaiefilho.com.br>

OBSERVAÇÕES

- 1) PÉ DIREITO PAVIMENTO TÉRREO - 2,80 m DE ALTURA.
 - 2) PÉ DIREITO PAVIMENTO SUPERIOR - MÍNIMO DE 2,60 m DE ALTURA.
 - 3) O FORRO DE MADEIRA DO PAV. SUPERIOR ACOMPANHA O CAIMENTO DO TELHADO.
 - 4) PAREDES EM MADEIRA COM EXPESSURA DE 3,50 cm.
 - 5) PORTAS / JANELAS
- J1 = JANELA DE CORRER 1,50x1,00
 J2 = JANELA MAXIMOLAR 0,60x0,60
- P1 = PORTA EXTERNA 0,82x2,10
 P2 = PORTA INTERNA 0,72x2,10

ÁREAS

INTERNA = 123,00 m²
 EXTERNA = 31,20 m²
 TOTAL CONSTRUÍDA = 154,20 m²

GILMARCOS
 (11) 9 4450-4498

